


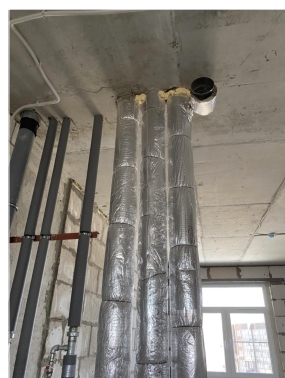


Обмерный план

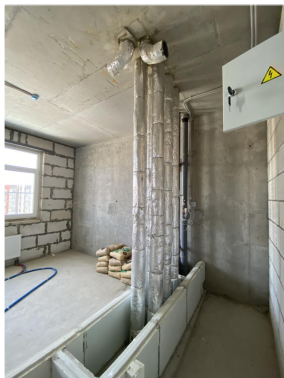

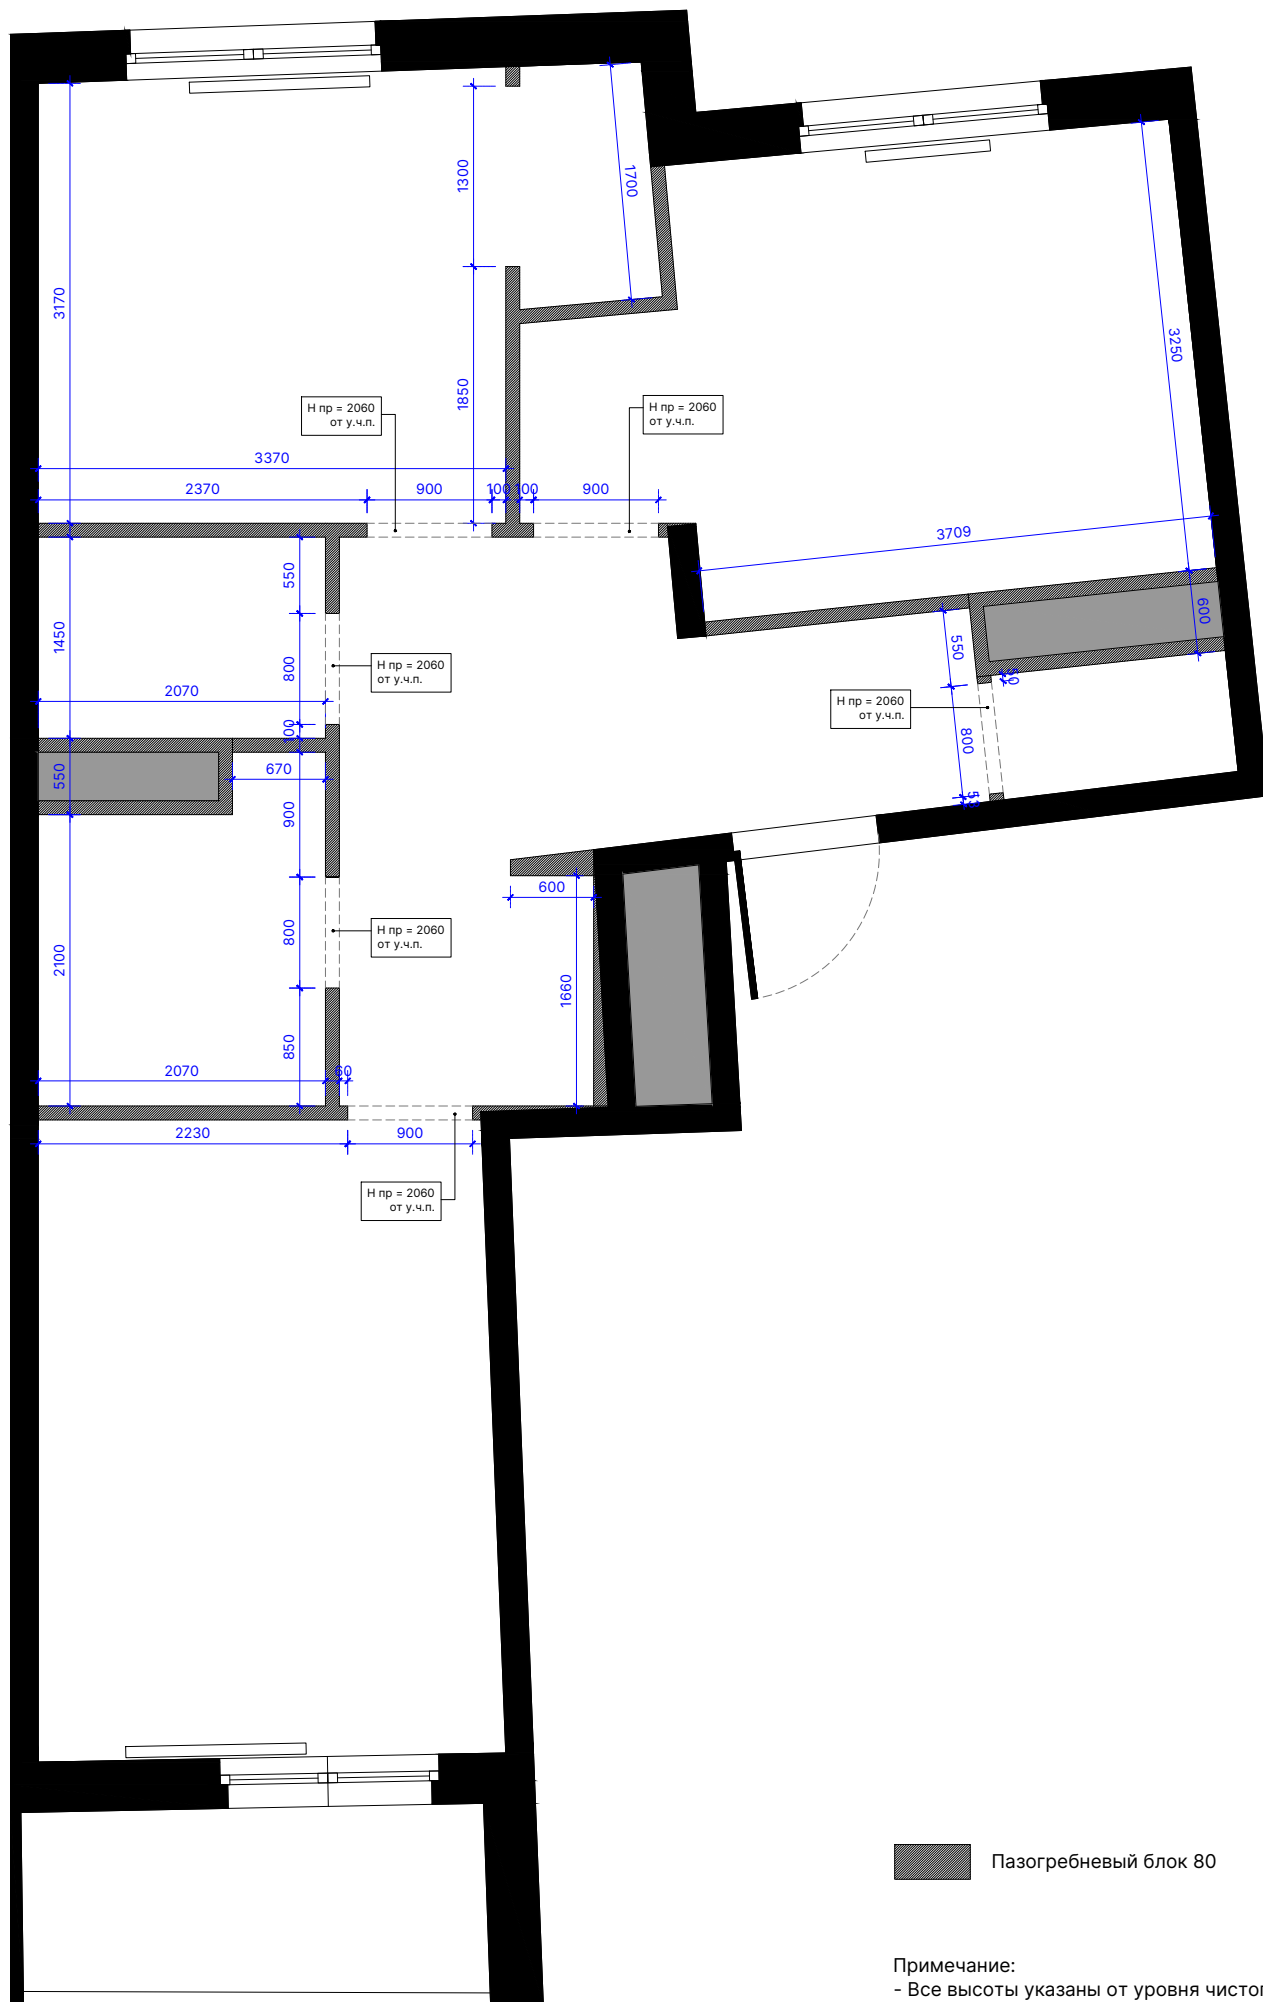


План монтажа перегородок

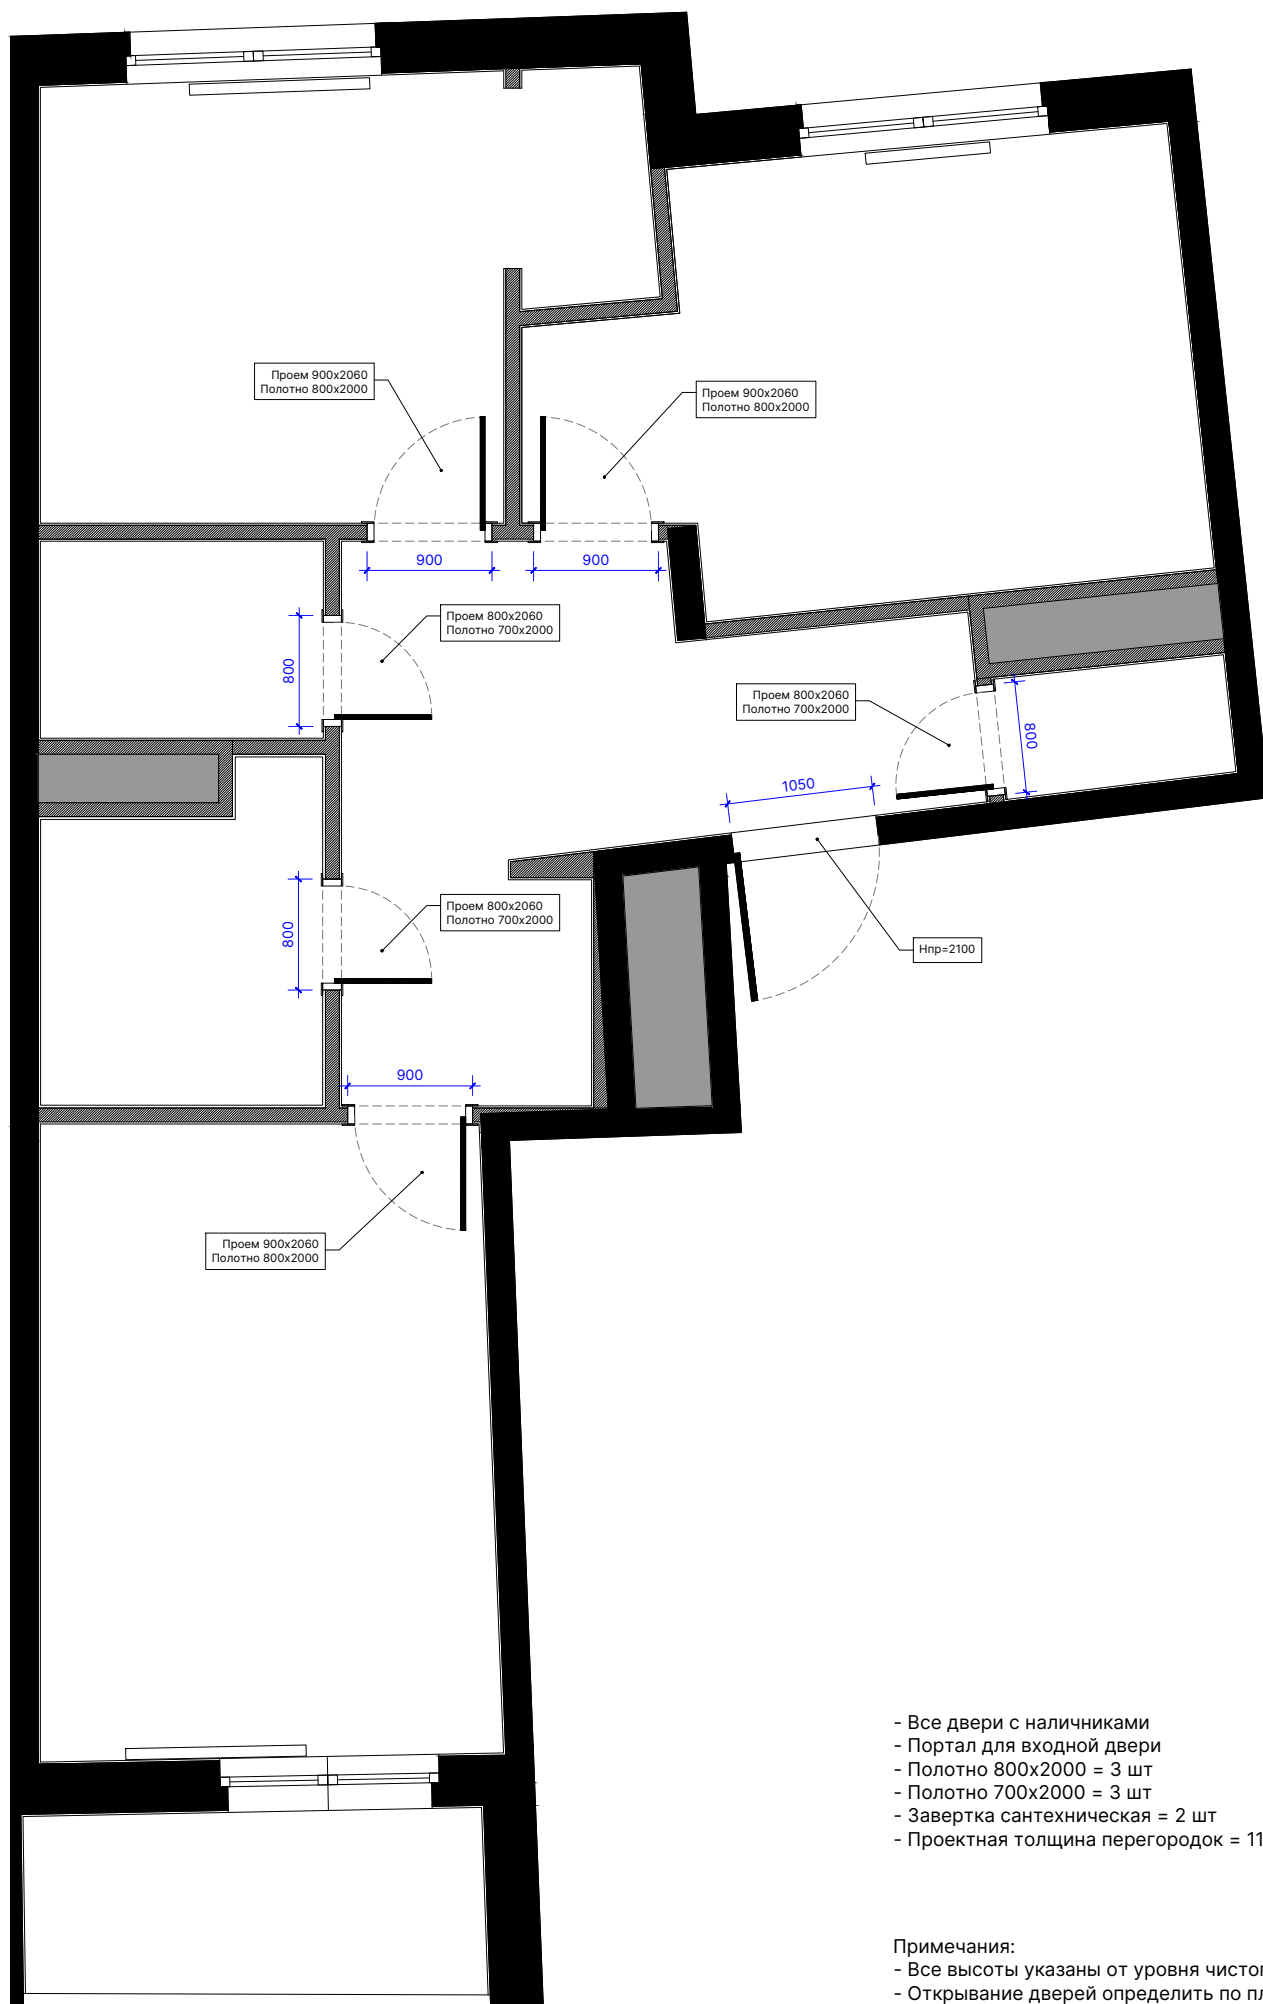


- Все двери с наличниками
- Портал для входной двери
- Полотно 800x2000 = 3 шт
- Полотно 700x2000 = 3 шт
- Завертка сантехническая = 2 шт
- Проектная толщина перегородок = 110-130 мм

Примечания:  
 - Все высоты указаны от уровня чистого пола  
 - Открывание дверей определить по плану

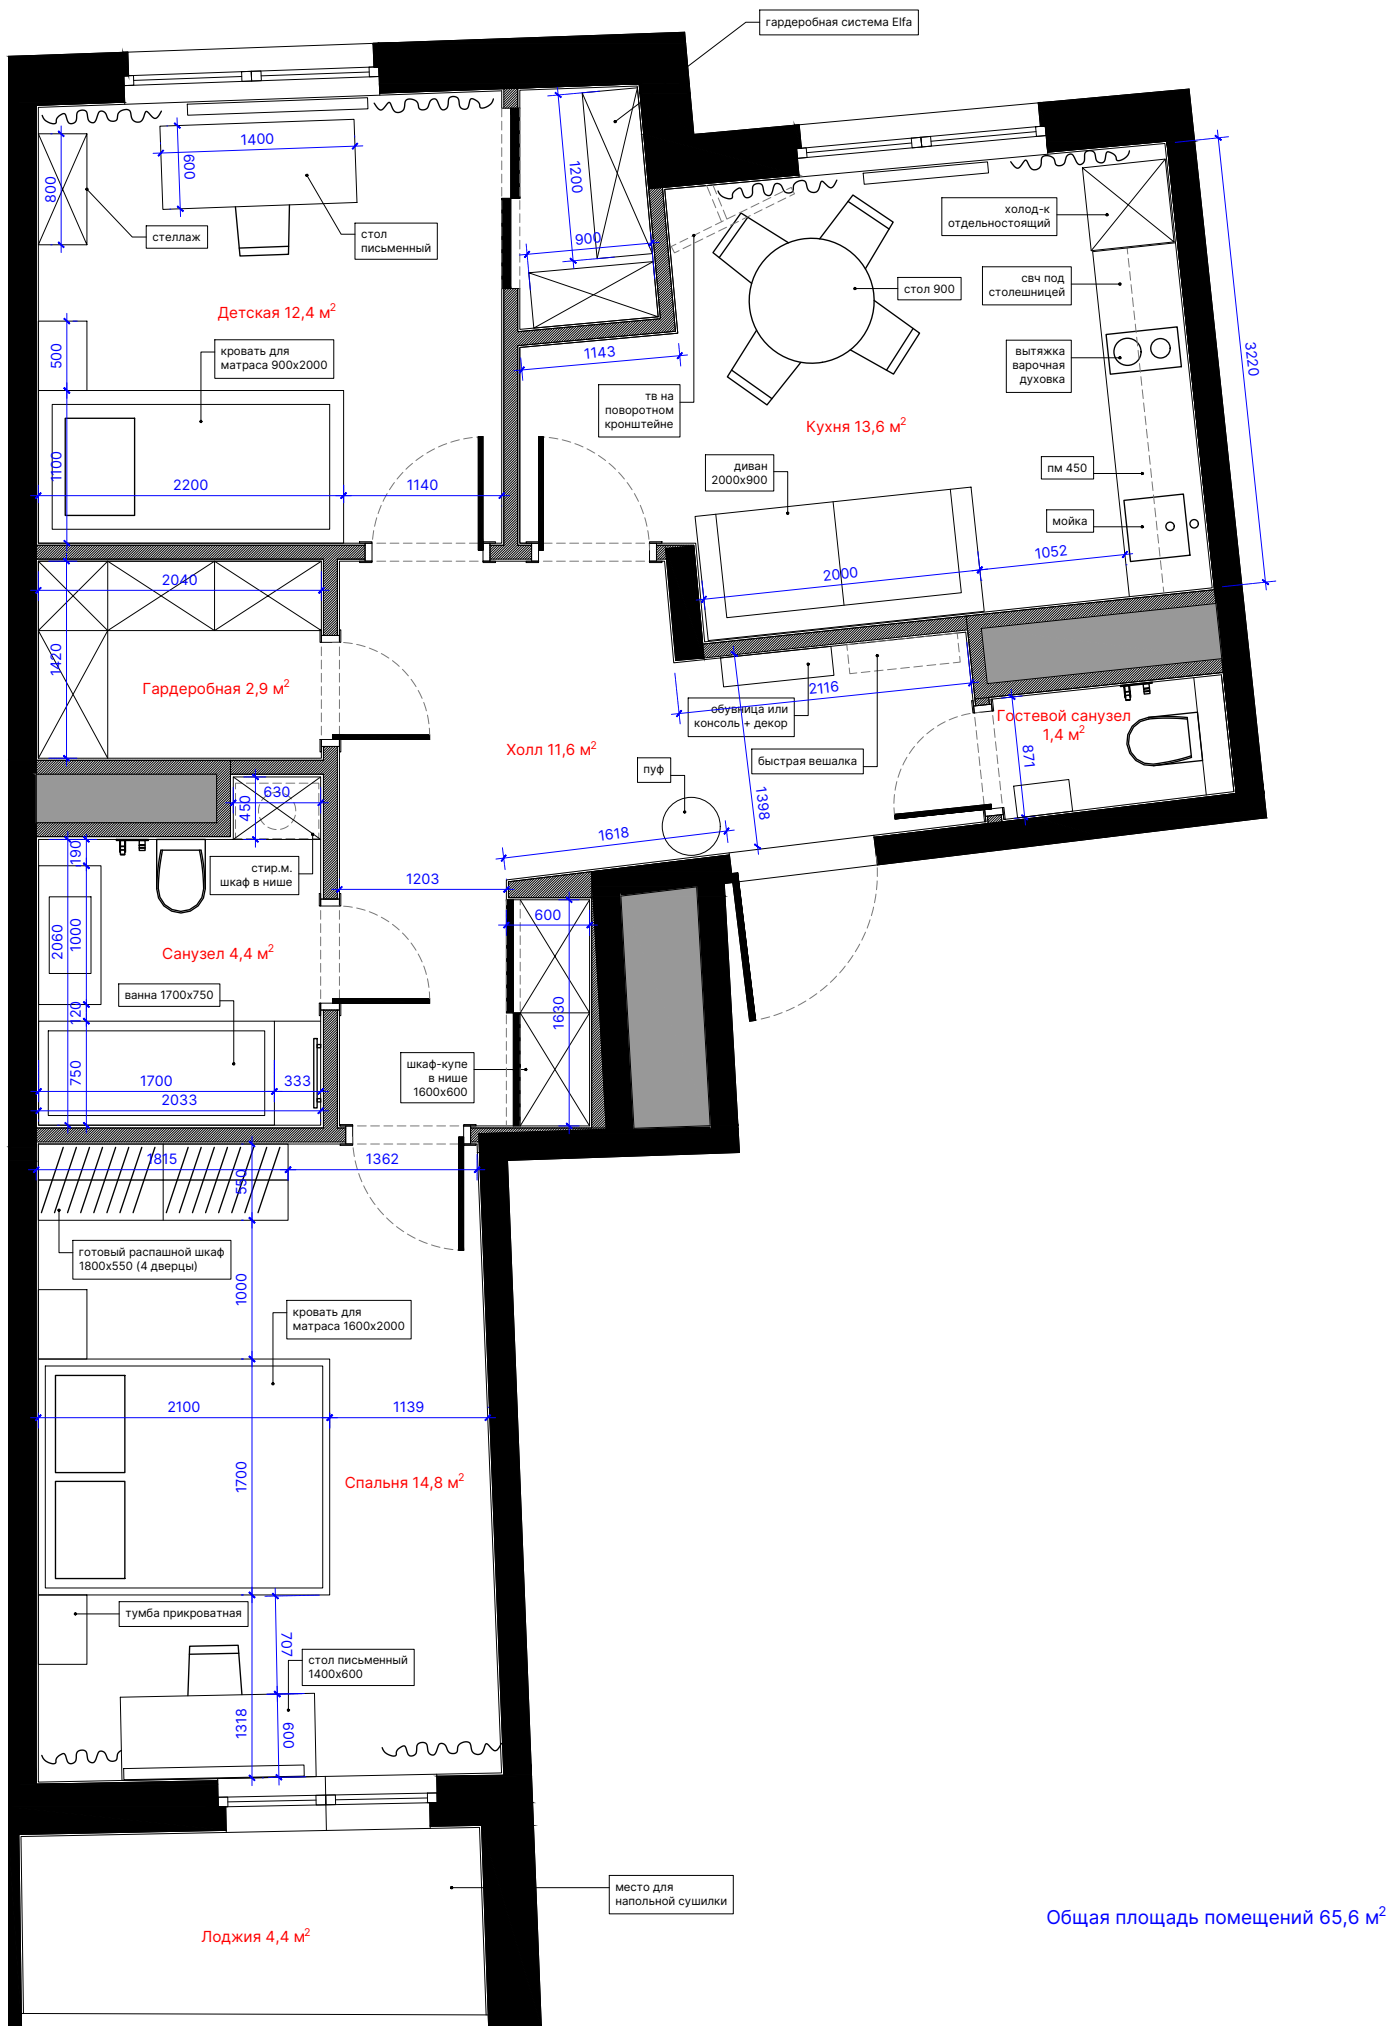


План расстановки мебели



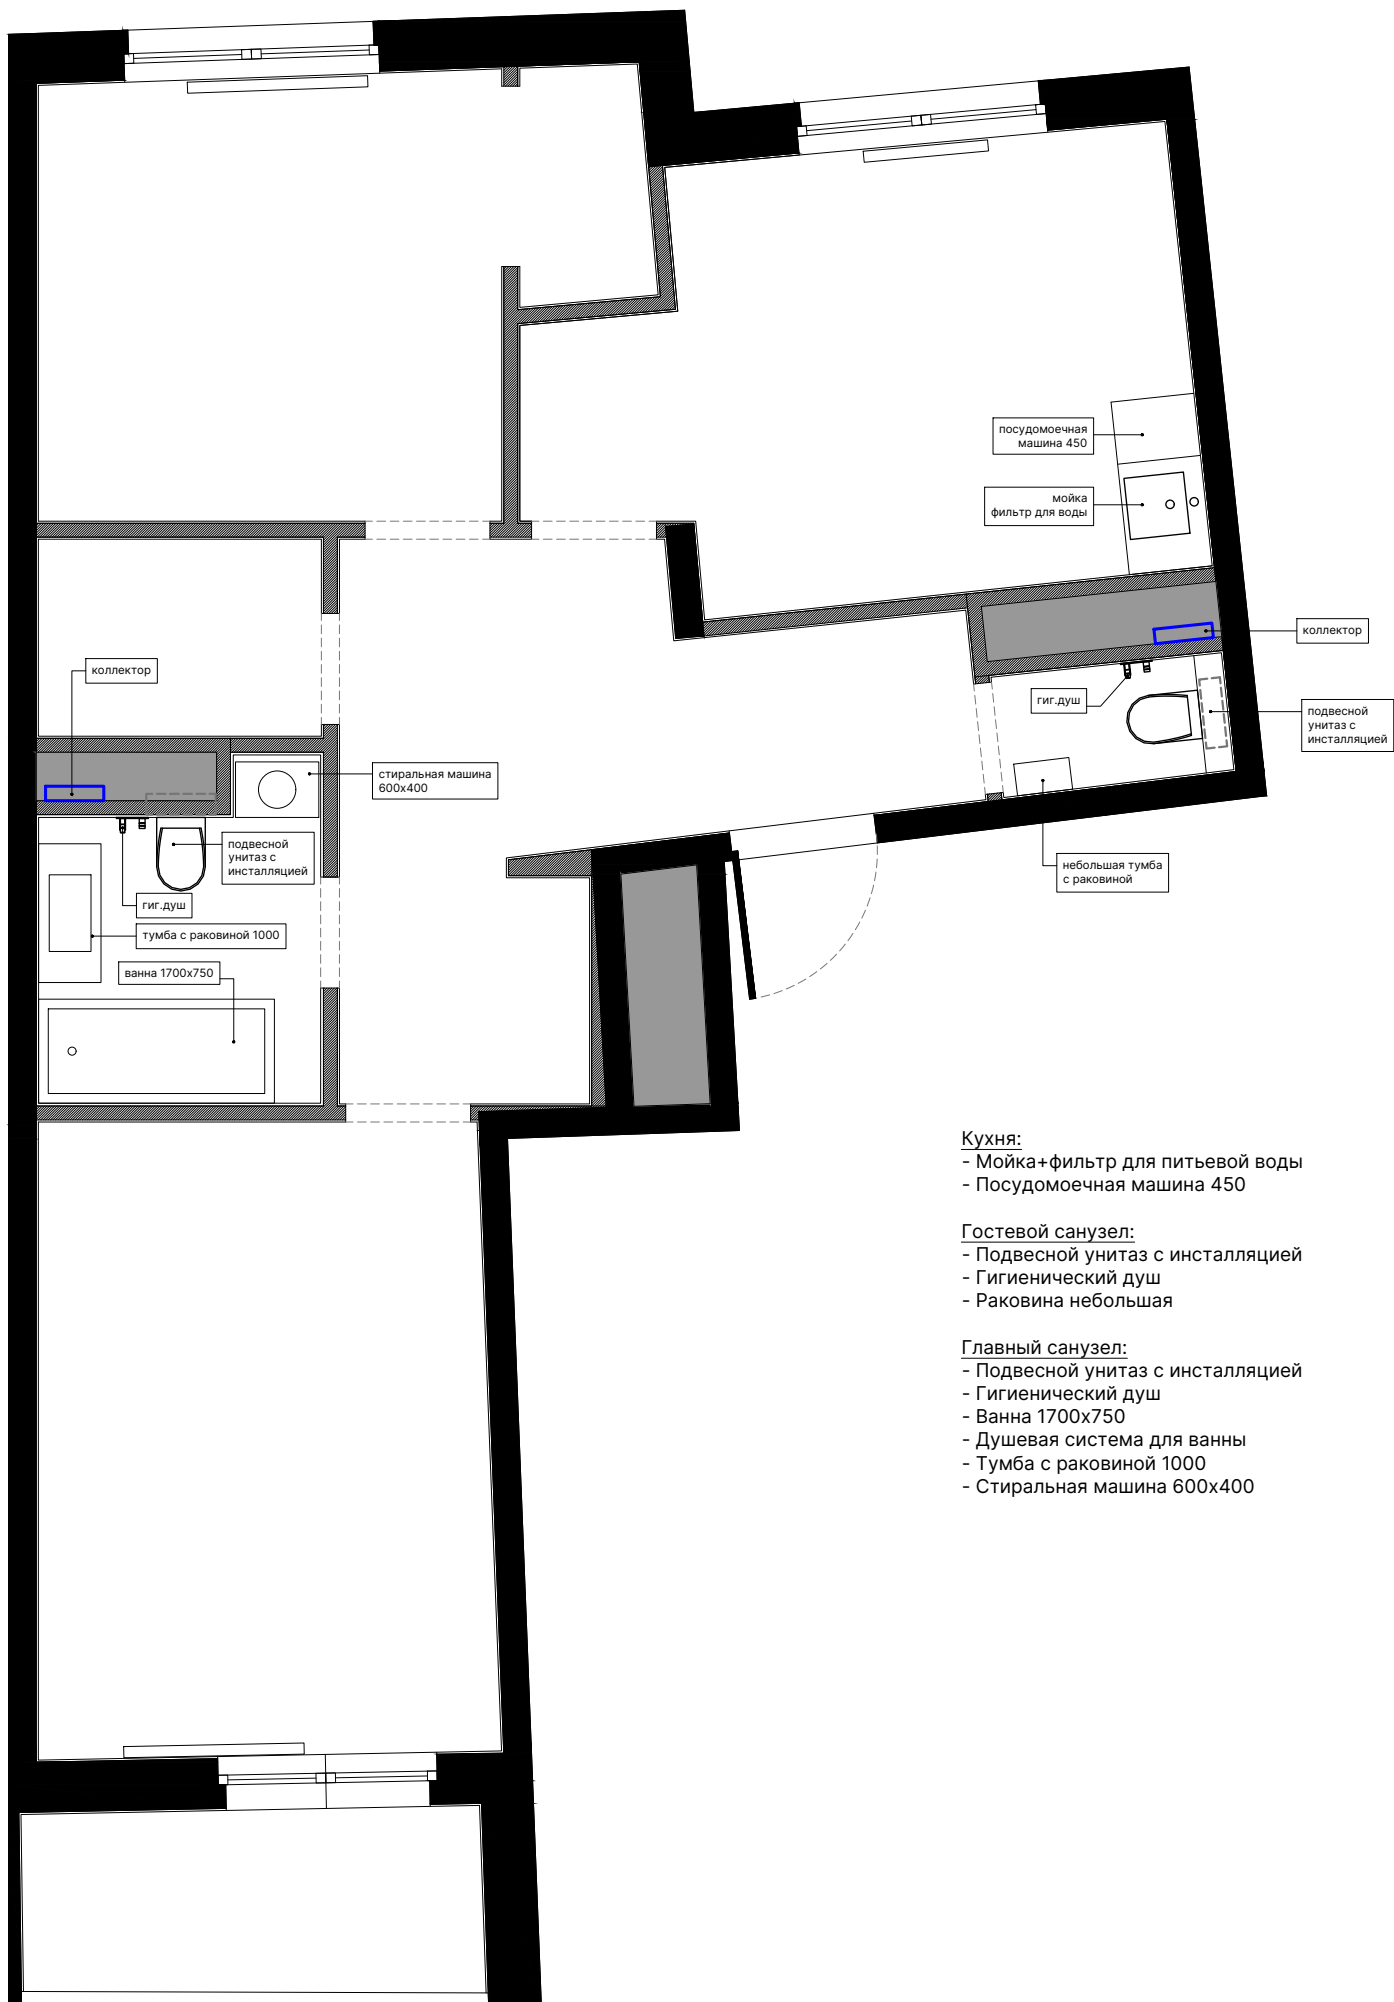


План расстановки сантехники

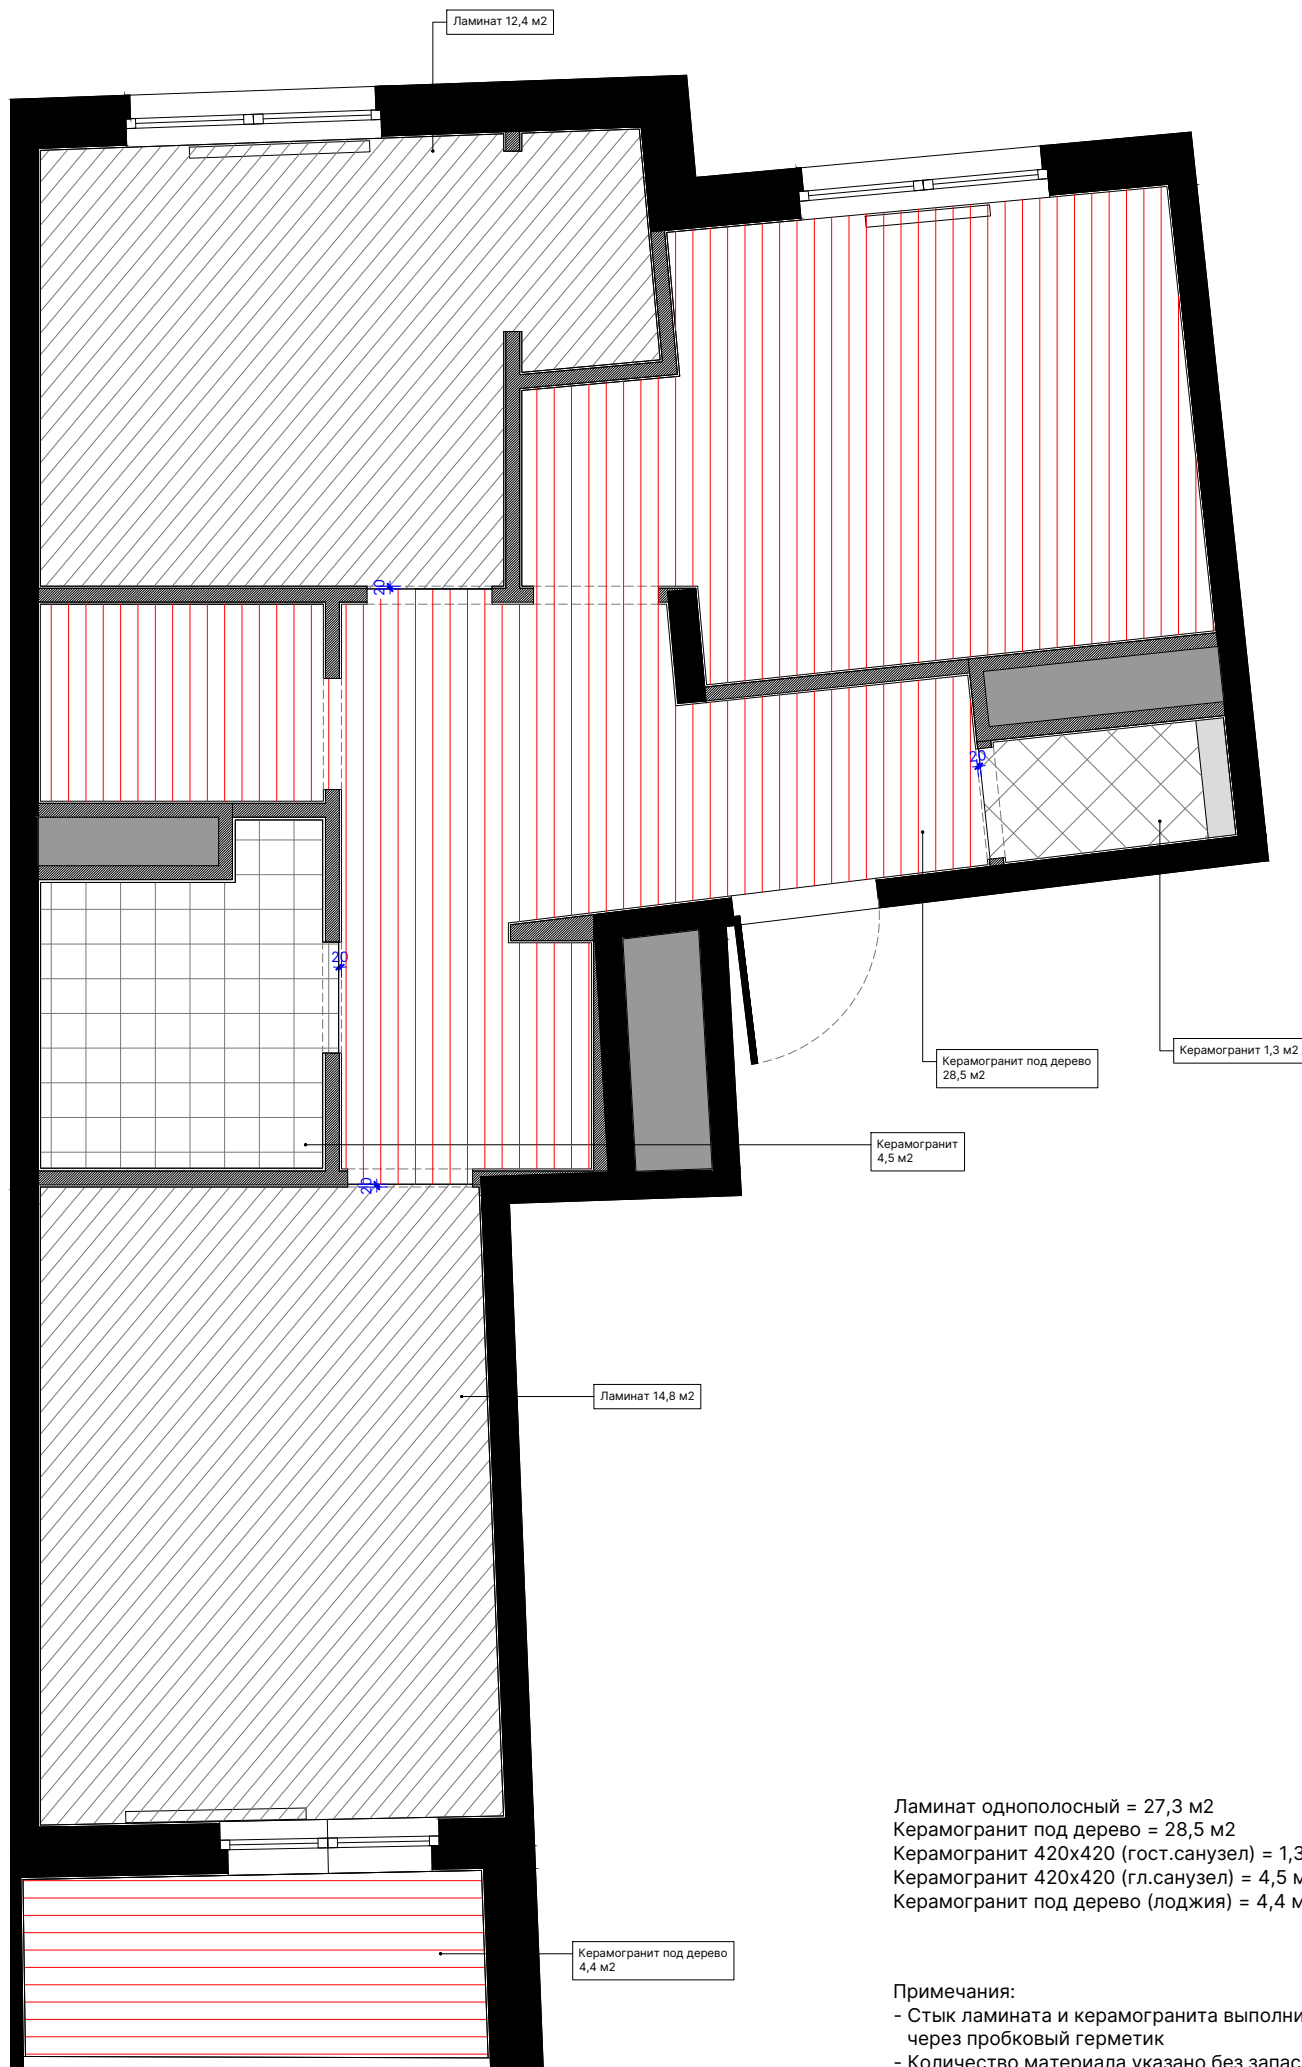


Ламинат однополосный = 27,3 м2  
 Керамогранит под дерево = 28,5 м2  
 Керамогранит 420х420 (гост.санузел) = 1,3 м2  
 Керамогранит 420х420 (гл.санузел) = 4,5 м2  
 Керамогранит под дерево (лоджия) = 4,4 м2

Примечания:  
 - Стык ламината и керамогранита выполнить через пробковый герметик  
 - Количество материала указано без запаса

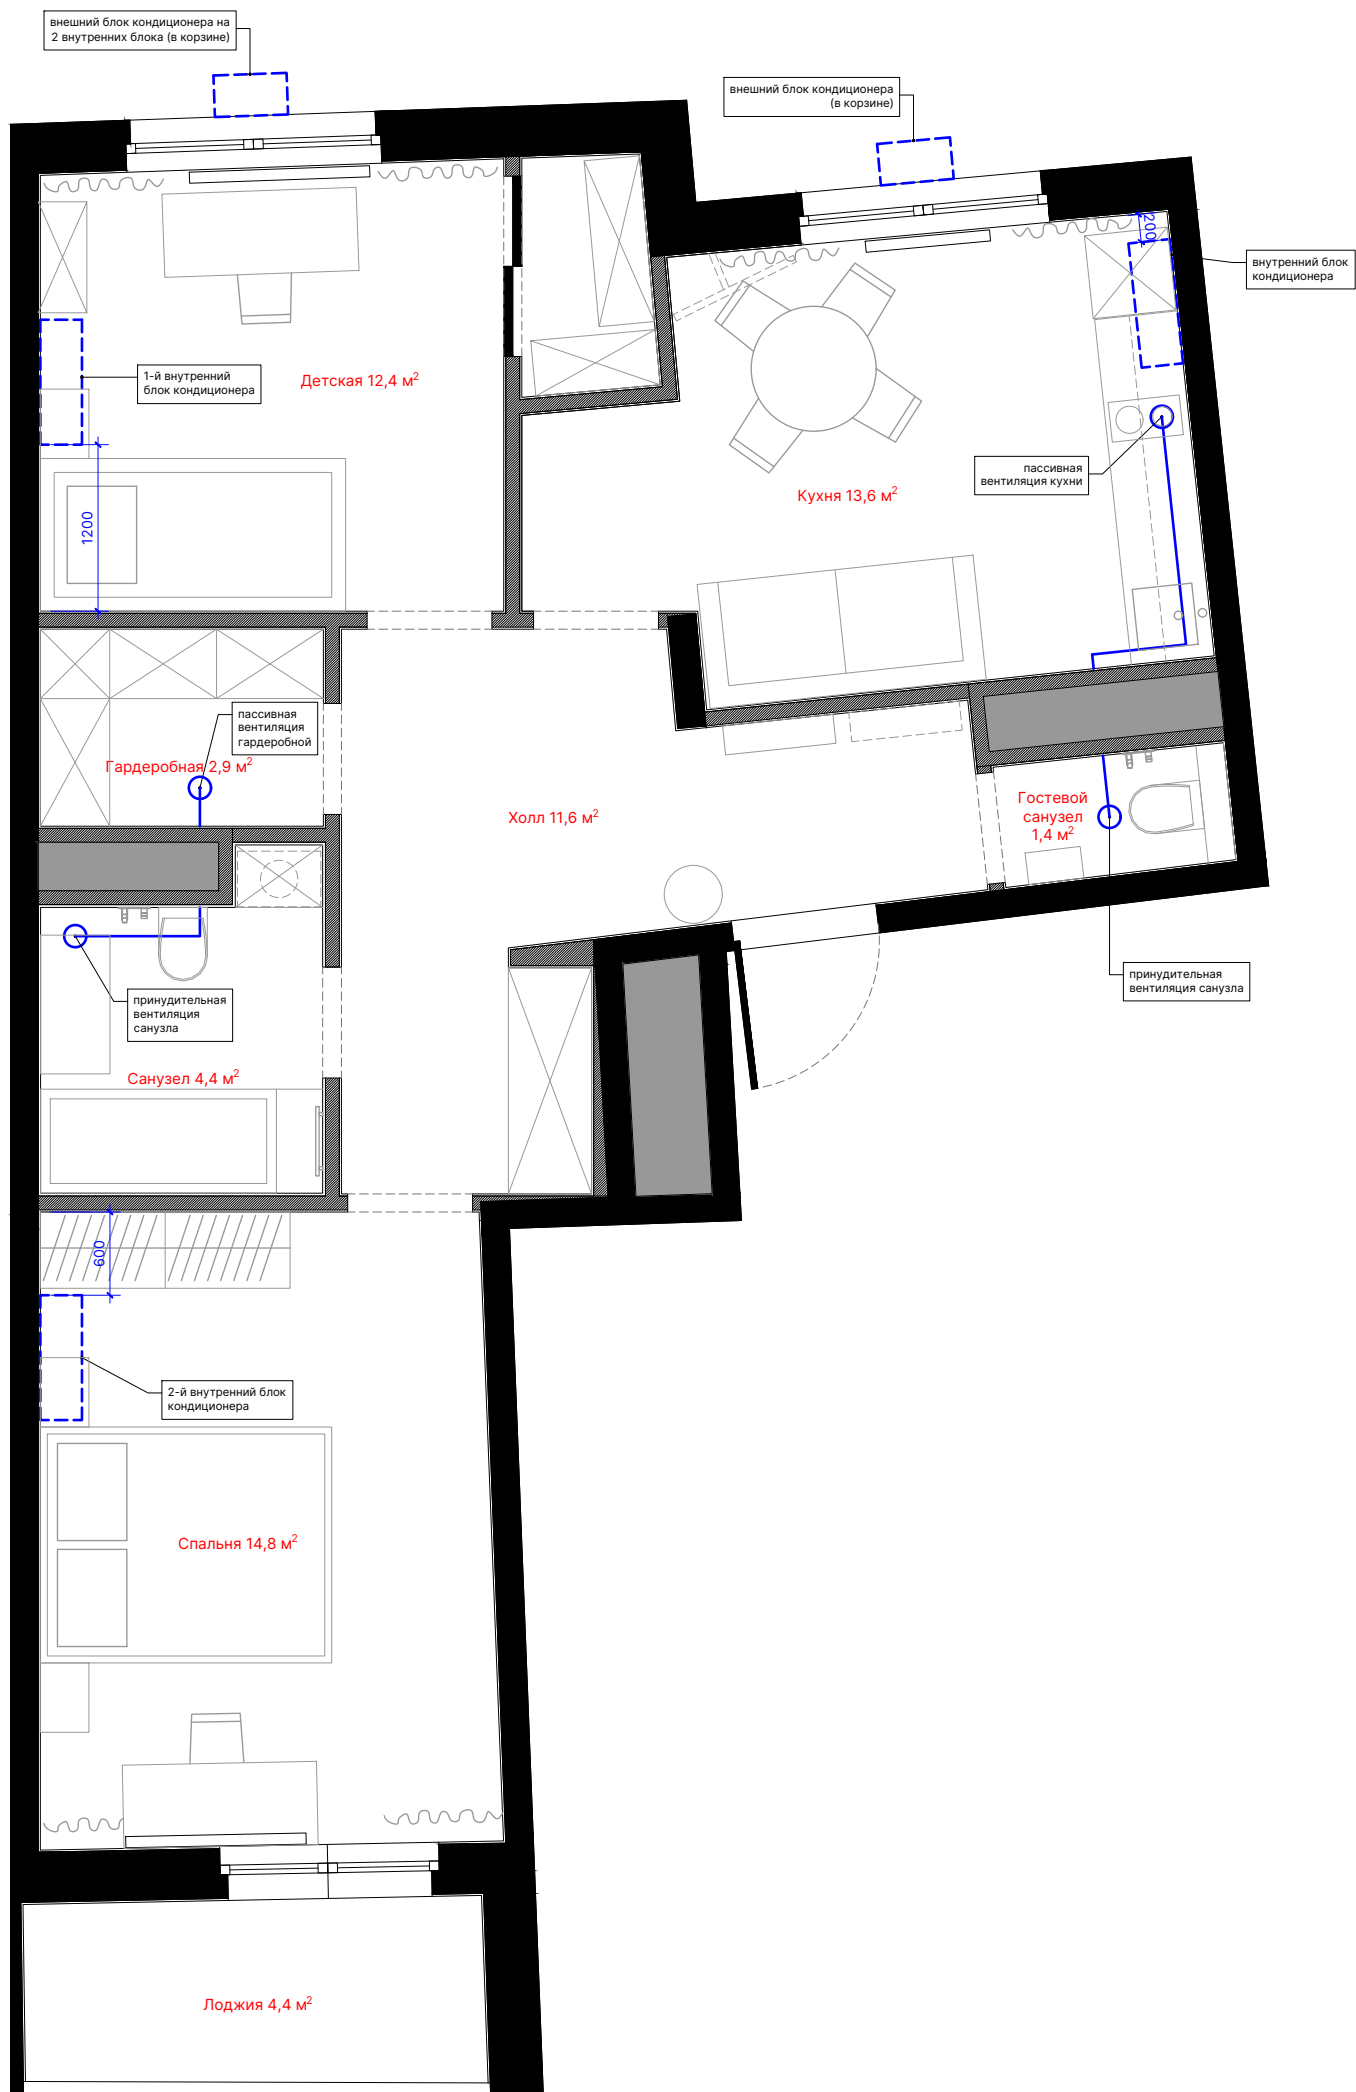


План вентиляции и кондиционирования



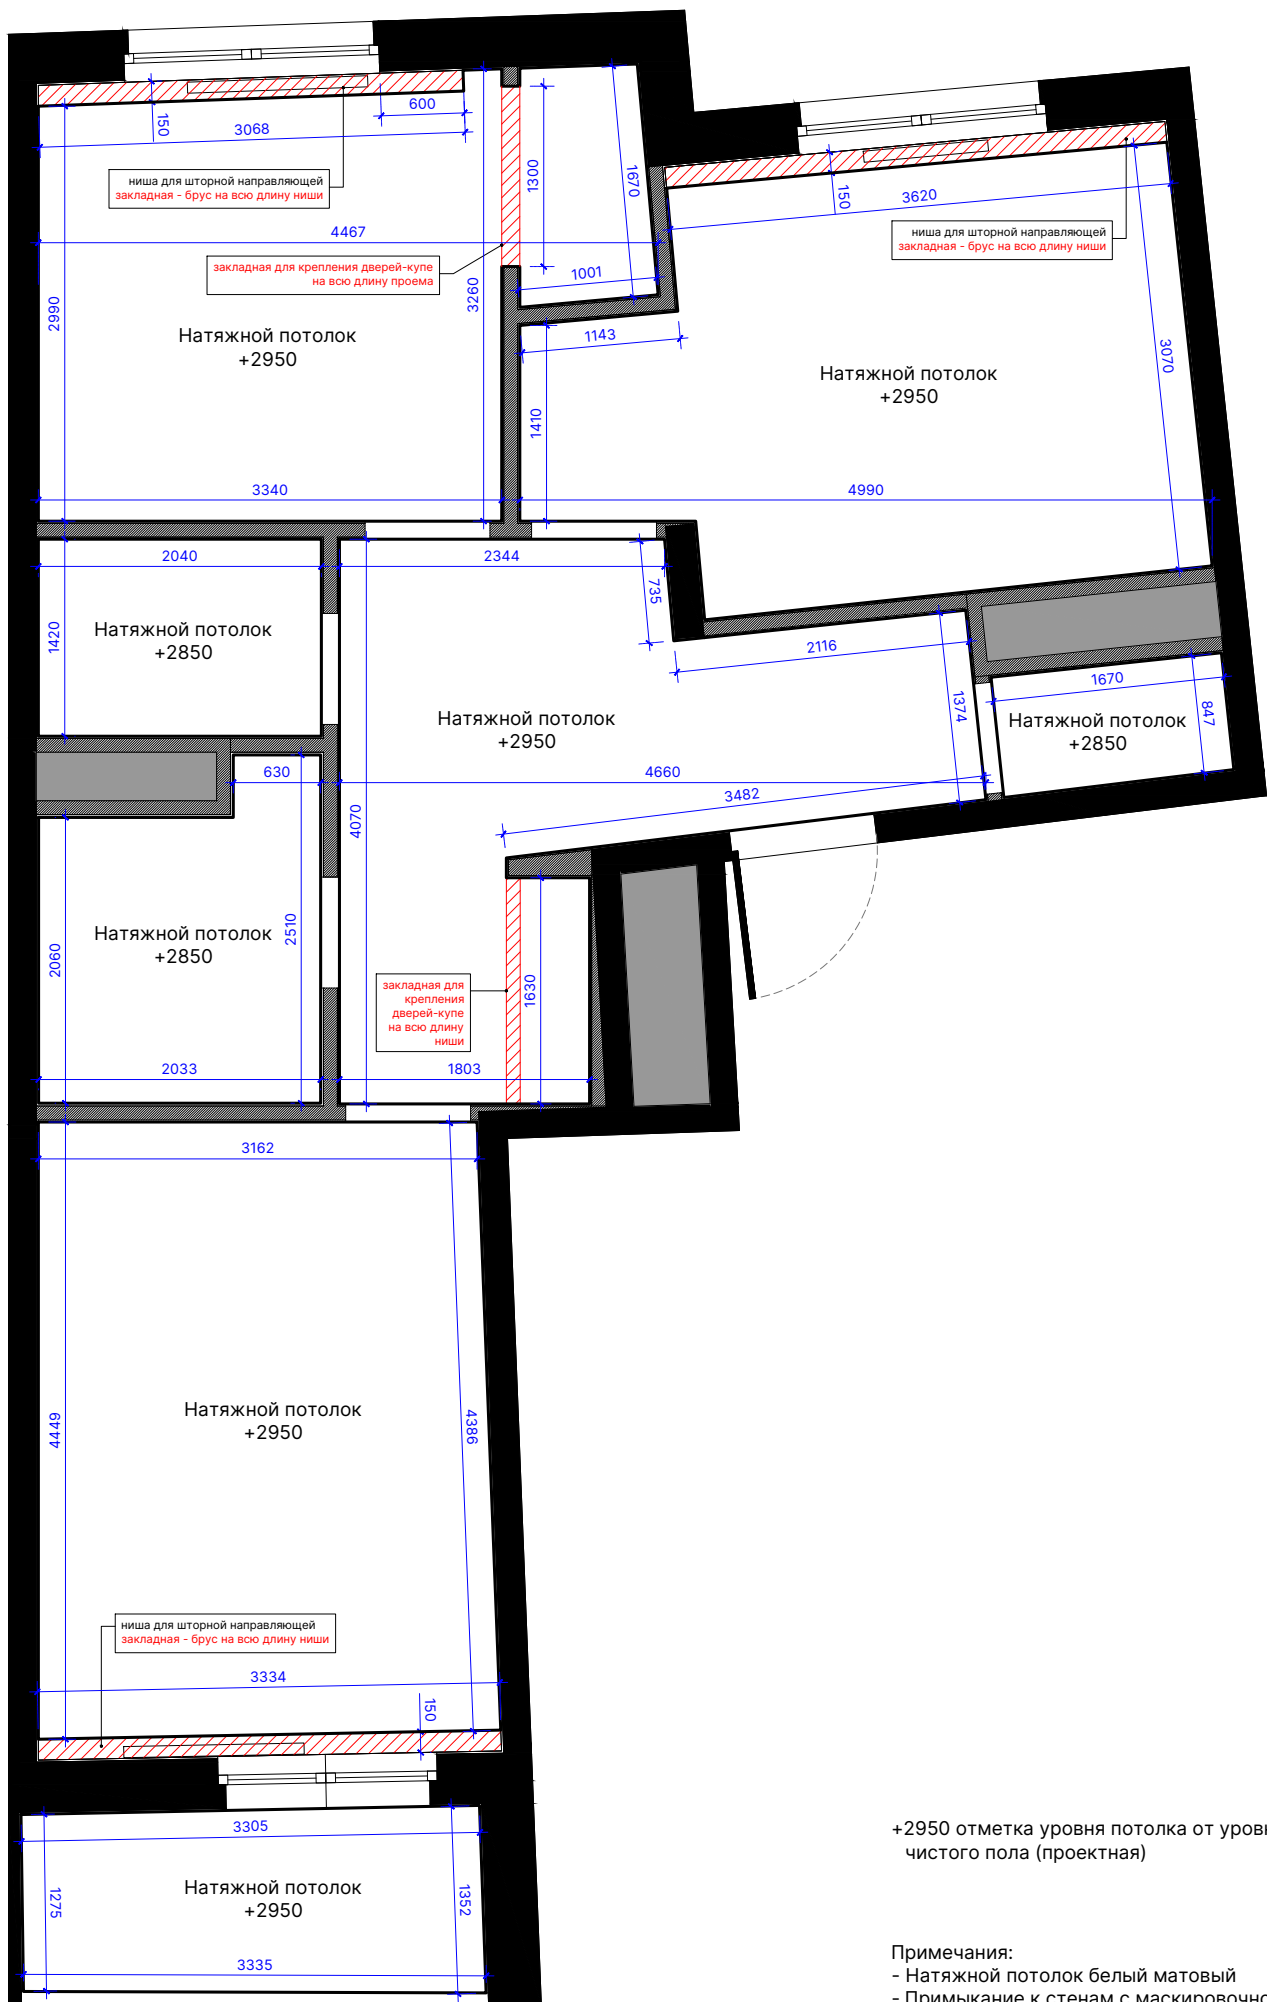

+2950 отметка уровня потолка от уровня  
чистого пола (проектная)


- Примечания:
- Натяжной потолок белый матовый
  - Примыкание к стенам с маскировочной лентой

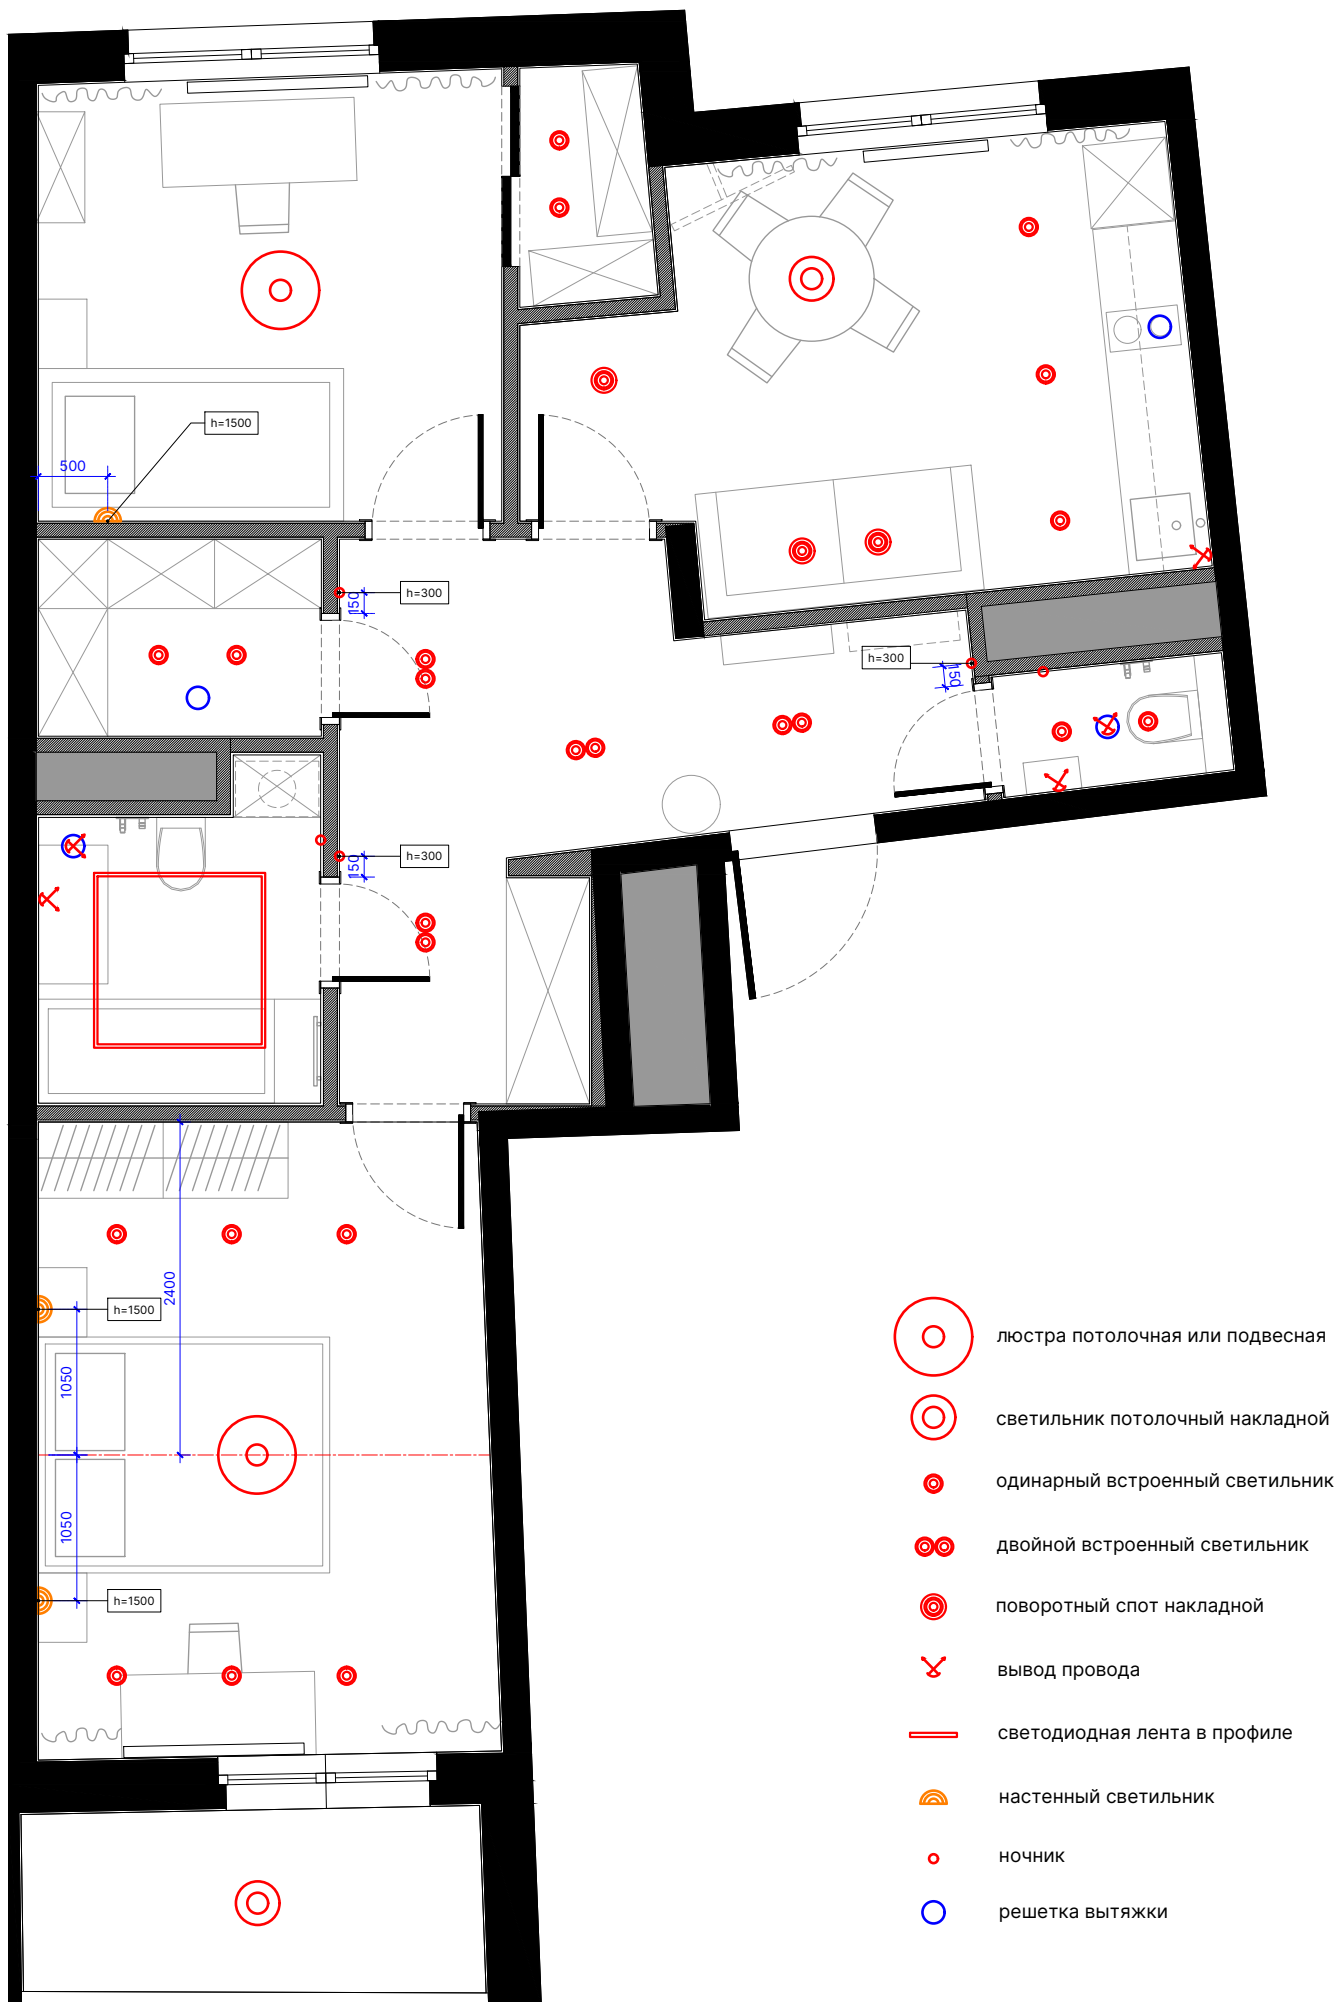

План расстановки светильников






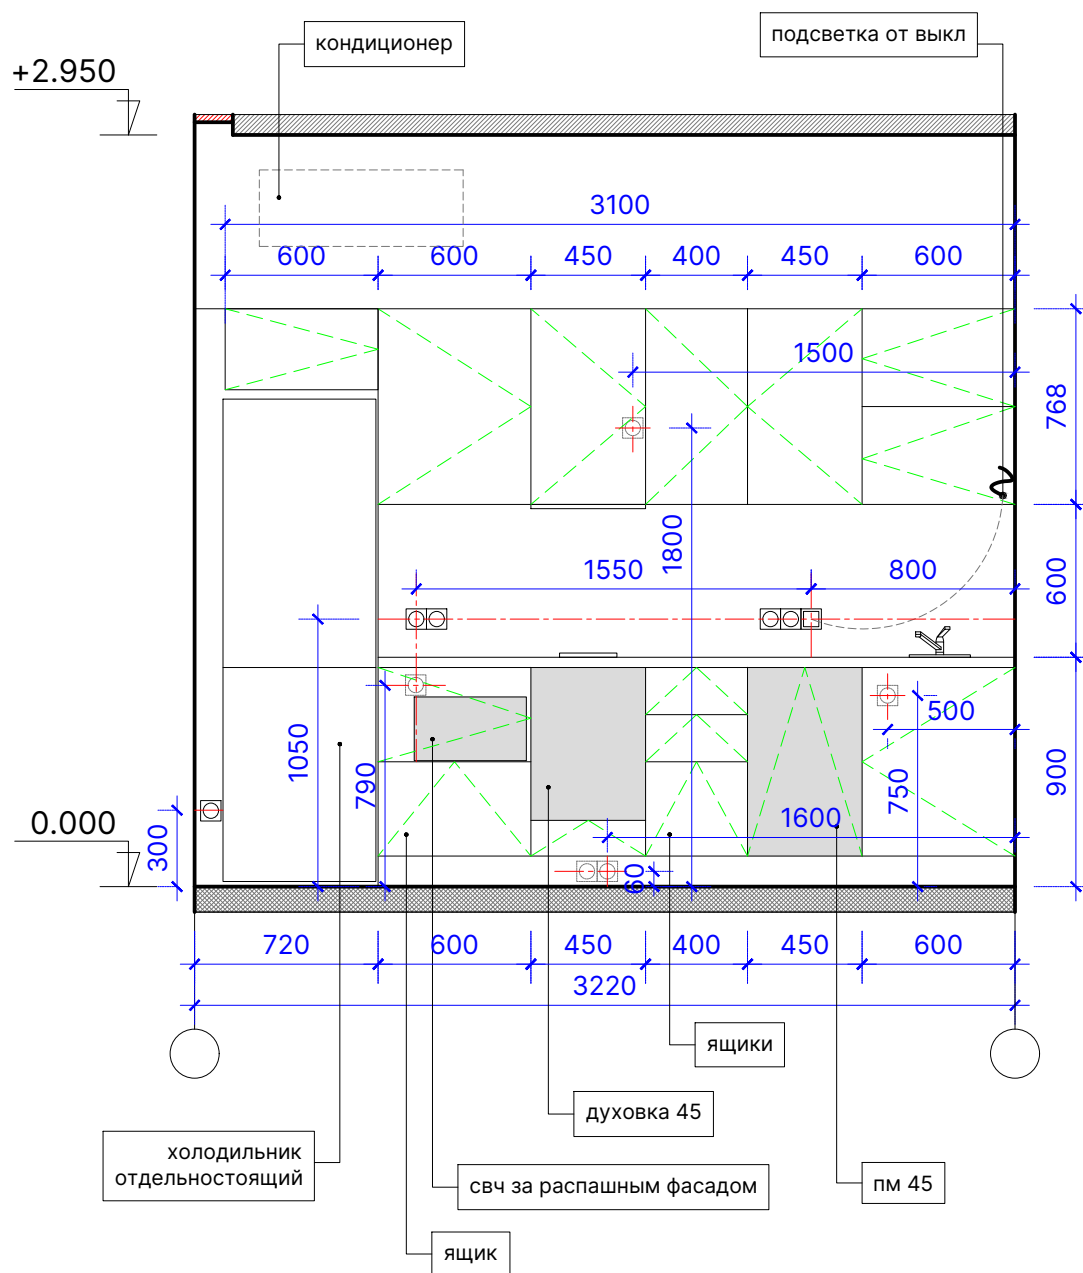


#### Оборудование:

- Варочная панель 2 конфорки
- Духовой шкаф 45
- Вытяжка встроенная 45
- Свч обычная (в полке за фасадом)
- Посудомоечная машина 45
- Холодильник отдельностоящий
- Мойка 40x50 см
- Смеситель для мойки
- Фильтр для питьевой воды Барьер



#### Материалы кухни:

- Каркас ЛДСП
- Фасады Лемана про
- Ручки торцевые
- Столешница плита HPL
- Фартук плитка
- Светодиодная подсветка столешницы от выкл


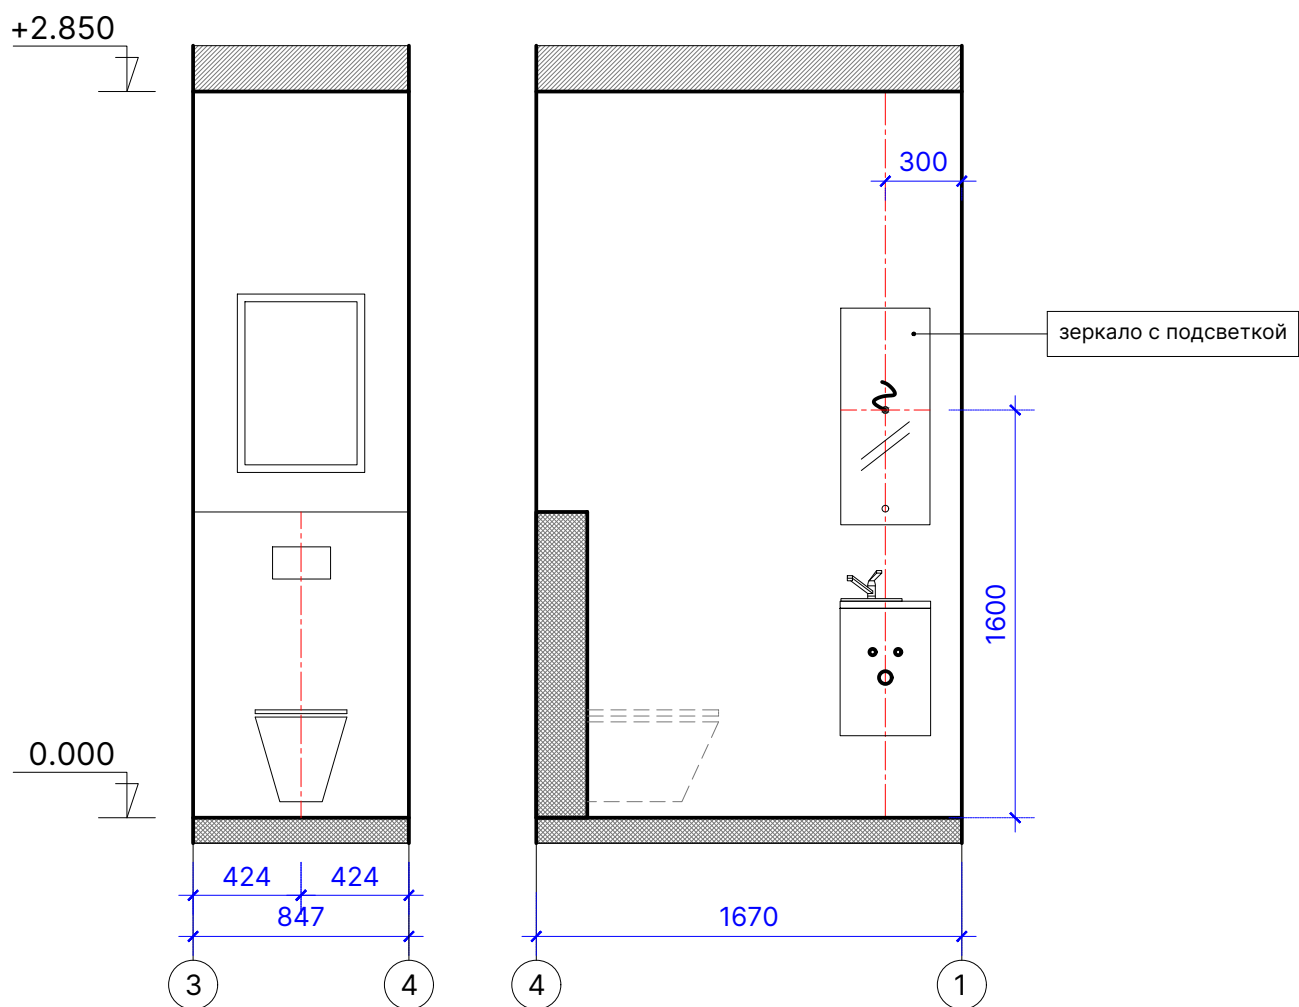
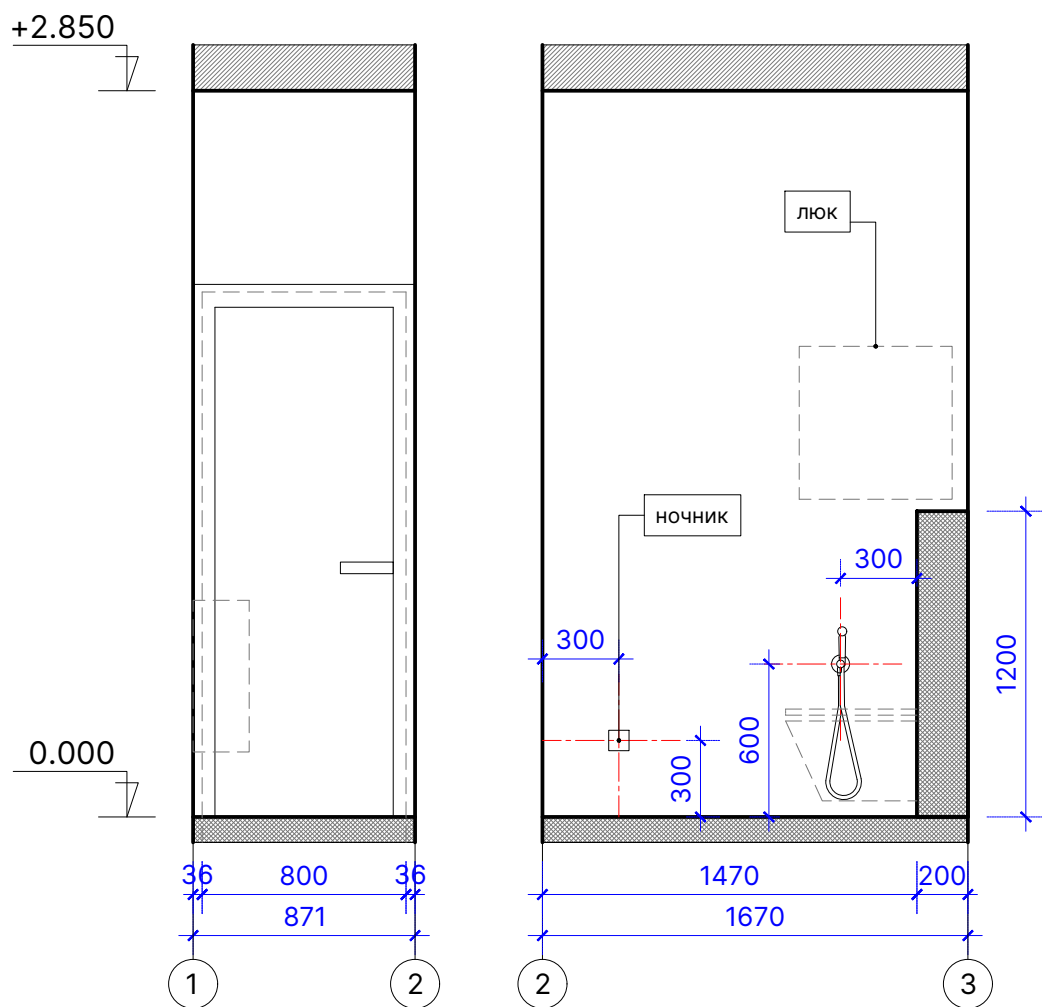


Развертка стен гостевого санузла



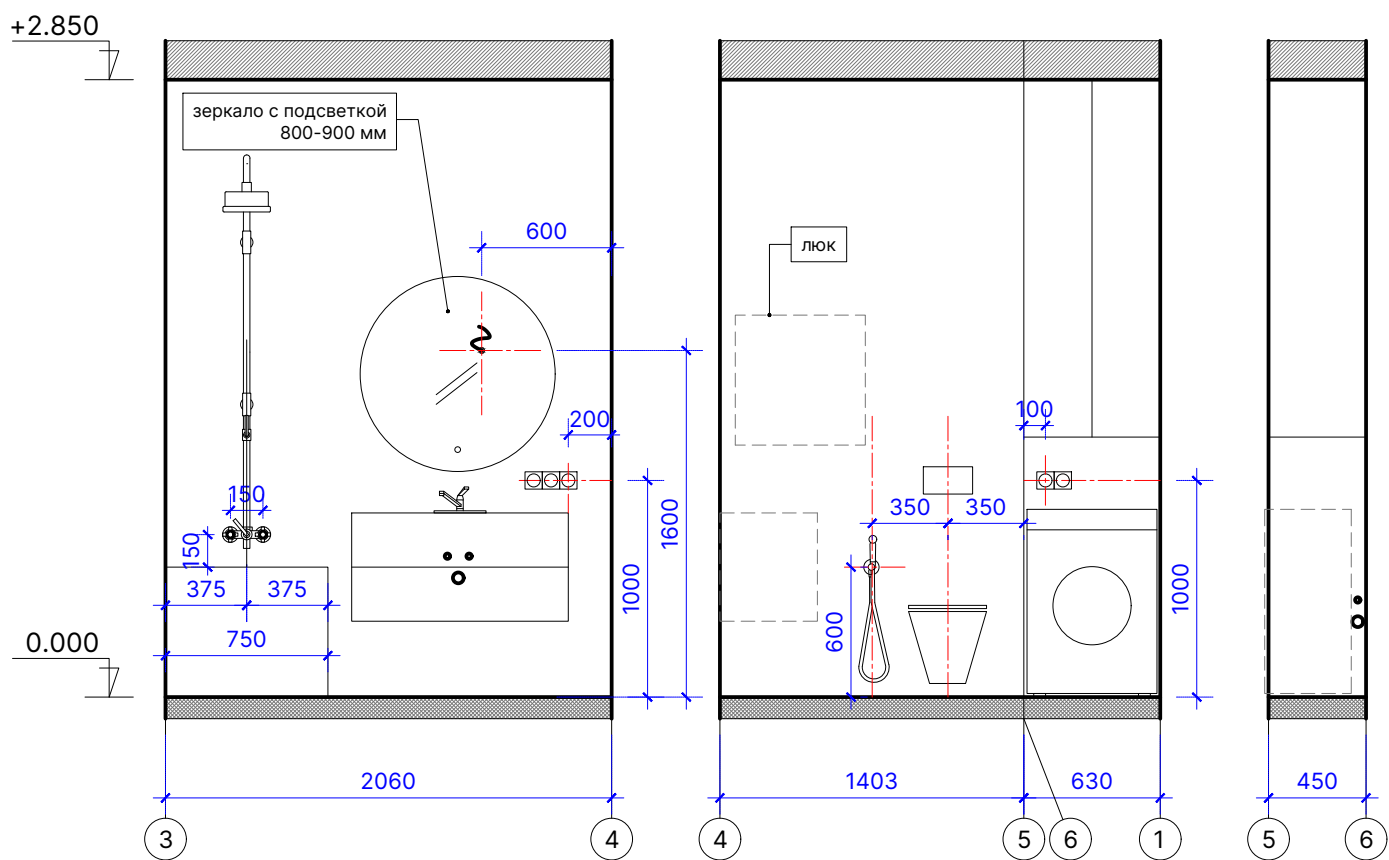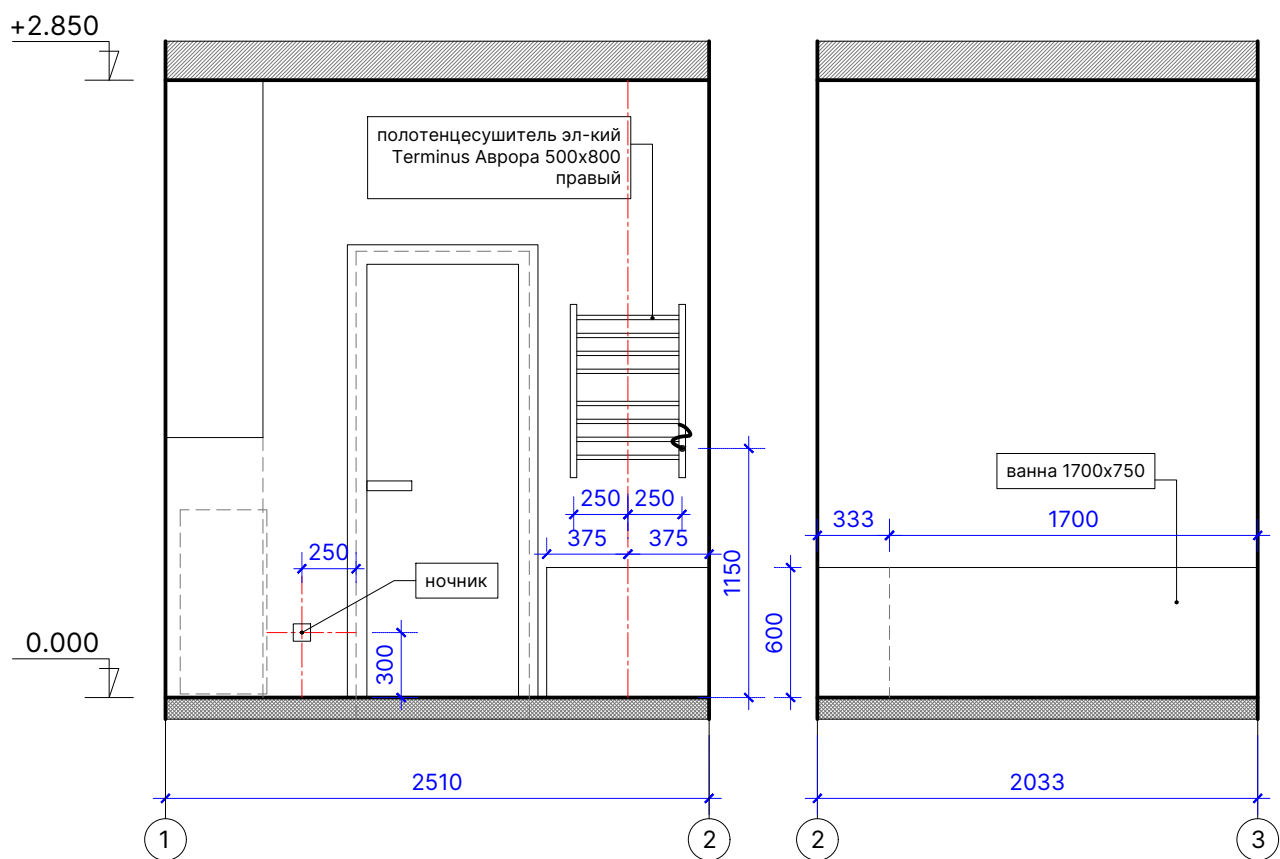



Развертка стен главного санузла

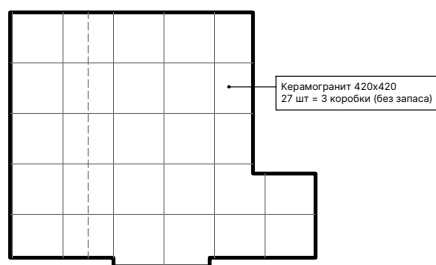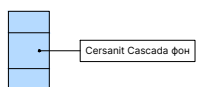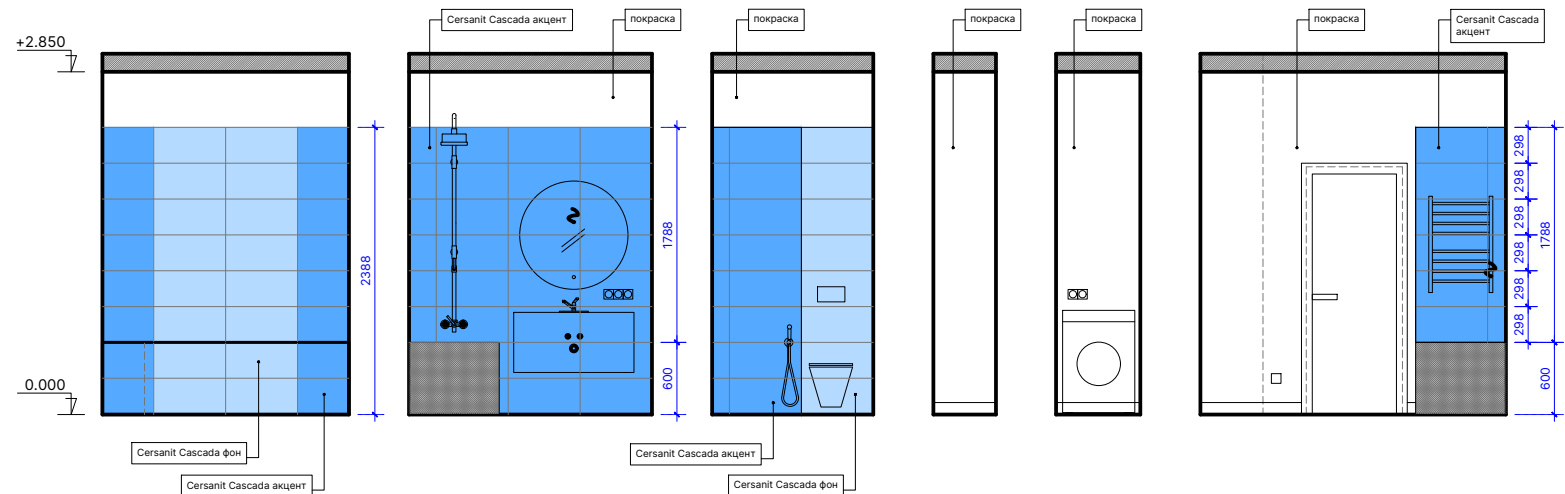

Плитка Cersanit Cascada 298x598 (8 шт в коробке)  
акцент = 63 шт (без запаса)  
**Заказываем 9 коробок (с запасом)**

Плитка Cersanit Cascada 298x598 (8 шт в коробке)  
фон = 27 шт (без запаса)  
**Заказываем 4 коробки (с запасом)**

Керамогранит Artens Dina 420x420 (9 шт в коробке)  
пол = 27 шт (без запаса)  
**Заказываем 3 коробки**

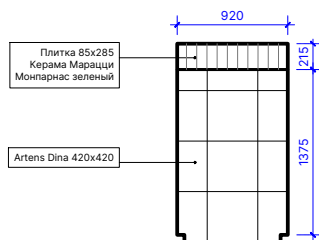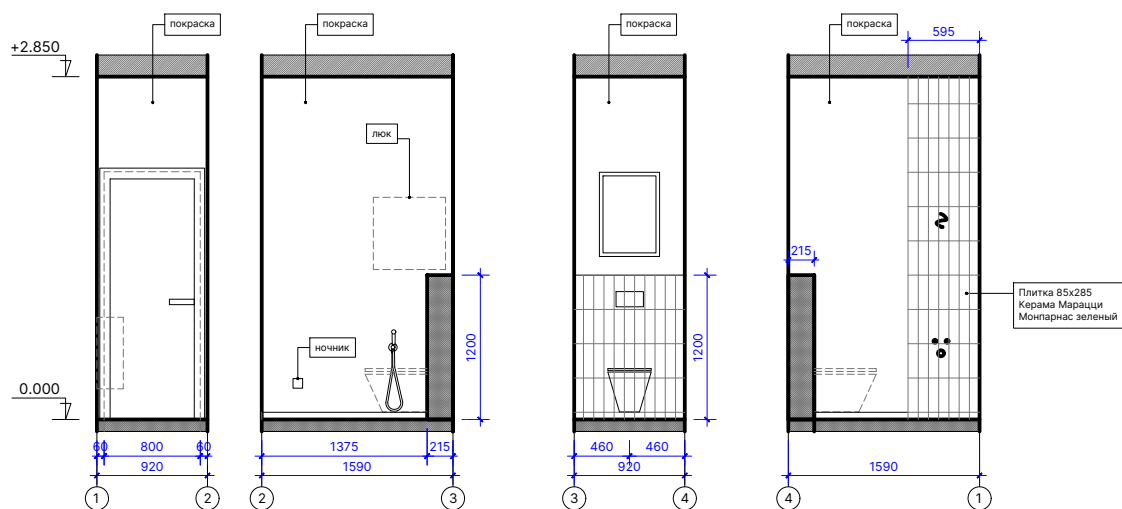

Плитка Kerama Marazzi Монпарнас 85x285 (44 шт в коробке)  
стены = 135 шт (без запаса)  
**Заказываем 4 коробки (с запасом)**

Керамогранит Artens Dina 420x420 (9 шт в коробке)  
пол = 12 шт (без запаса)  
**Заказываем 2 коробки (с запасом)**